


PŮDORYS 1.NP /1:100/



VÝPIS PRVKŮ BEDNĚNÍ


NÁZEV PRVKU	KS
Bednicí deska Doka 3-SO 21mm 200/50cm	450
Nosník Doka H20 top P 2,65m	398
Nosník Doka H20 top P 3,90m	55
Opěrná trojnožka top	137
Přidržovací hlavice H20 DF	112
Spouštěcí hlavice H20	141
Stropní podpěra Doka Eurex 20 top 250	253
Svorník s perem 16mm	141
Dřevěný hranol 8x20cm 1,00m	13
Dřevěný hranol 8x20cm 1,25m	16
Dřevěný hranol 8x20cm 1,50m	23
Dřevěný hranol 8x20cm 1,75m	7
Dřevěný hranol 8x20cm 2,00m	31

DETAIL BEDNĚNÍ PRŮVLAKU

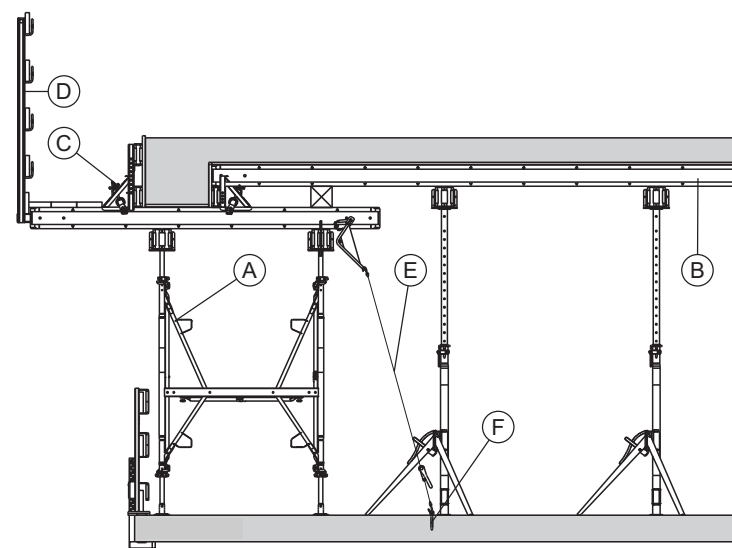

- A ... Nosná konstrukce bednění průvlaku
B ... Dokaflex nosník
C ... Průvlaková klešтина 20
D ... Zásuvný sloupek zábradlí T 1,80 m vč. držáku zarážky u podlahy T 1,80 m, systém ochrany okraje XP, sloupek ochráněného zábradlí S
E ... Upinací kurta 5,00 m
F ... Expreskotva Doka 16x125 mm a pero Doka 16 mm


POHLED NA BEDNĚNÍ STROPNÍ KONSTRUKCE

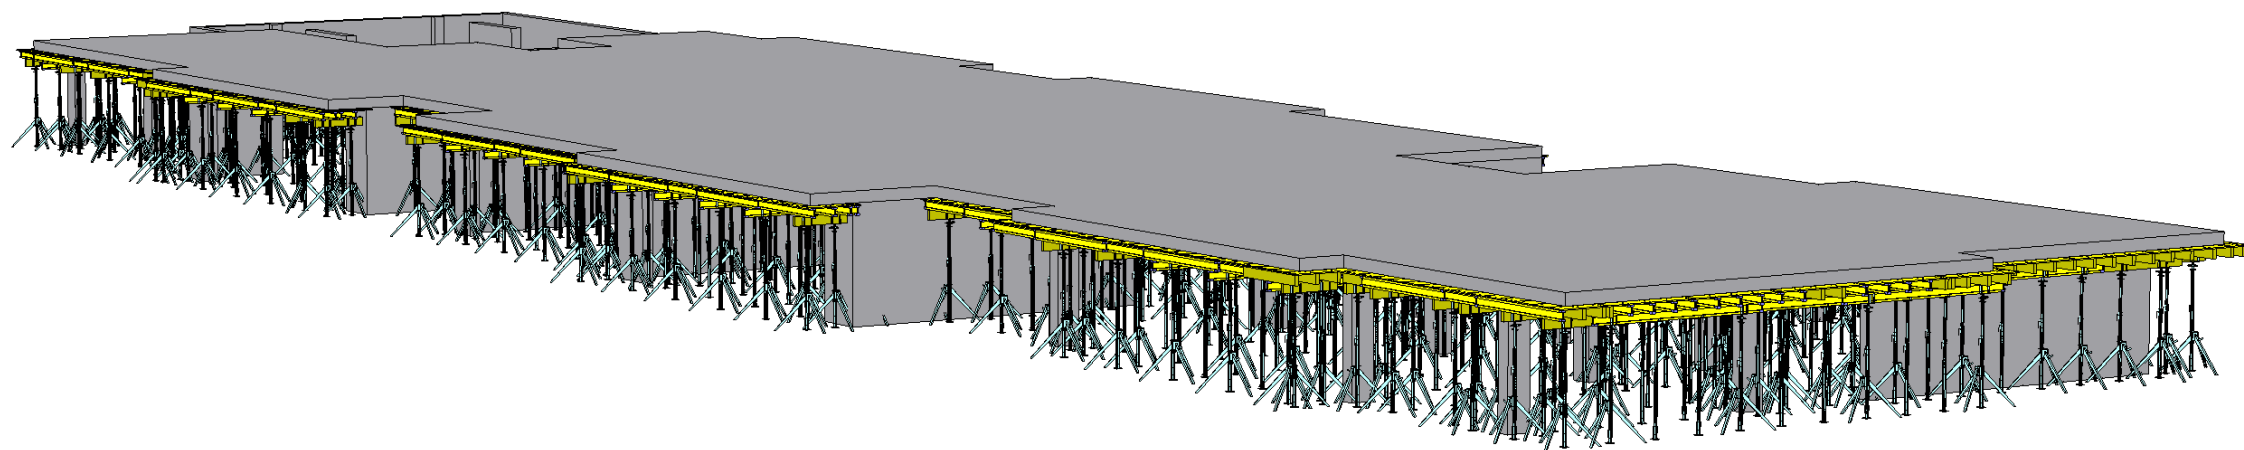

POHLED NA BEDNĚNÍ STROPNÍ KONSTRUKCE

- SYSTÉM BEDNĚNÍ BYL NAVRŽEN NA ZÁKLADĚ EKONOMICKÉ ROZVAHY. EKONOMIČTĚJŠÍ JE VARIANTA, ABY BYLA
VYBEDNĚNA POUZE 1/3 PLOCHY STROPNÍ KONSTRUKCE, T.J. BUDE ZAPŮJČENO BEDNĚNÍ POUZE PRO PŘÍBLÍŽNĚ
1/3 PLOCHY STROPNÍ KONSTRUKCE.
- VESKÉ PRÁCE NA BEDNĚNÍ BUDOU PROVÁDĚNY POUZE PROŠKOLENÝMI PRACOVNÍKY A VÝHRADNĚ DLE TP.
- VESKÉ ZMĚNY MUSÍ BYT SCHVÁLENY STATIKEM, ČI DODAVATELEM SYSTÉMU BEDNĚNÍ.

0,000 = #0,000 m.n.m., B.p.v. / SOUŘADNICOVÝ SYSTÉM JTSK

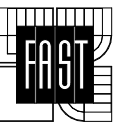PŘEDMĚT	NWA020 Realizace a rekonstrukce ŽB konstrukcí	 VYSOKÉ UČENÍ TECHNICKÉ V BRNĚ FAKULTA STAVEBNÍ ÚSTAV POZEMNÍHO STAVITELSTVÍ
VYPRACOVAL	Bc. Libor Barák	
KONTROLOVAL	Ing. Martin Mohapl, Ph.D.	
STAVEBNÍK	-y-	
MÍSTO STAVBY	#Celá adresa stavby	FORMÁT 8xA4 DATUM 19.03.2021 STUPEŇ PD STUPEŇ PD MEŘITKO D.1.1.7
NÁZEV STAVBY	Pavilon F, ŽŠ Šlapanice	
STAVEBNÍ OBJEKT	#Číslo stavebního objektu -	
ČÁST	#Část	
OBSAH:	Bednění stropní konstrukce 1NP	