


PRODUCED BY AN AUTODESK STUDENT VERSION


VÝKRES BEDNENIA

M 1:50


SYSTÉM
PERI MULTIFLEX

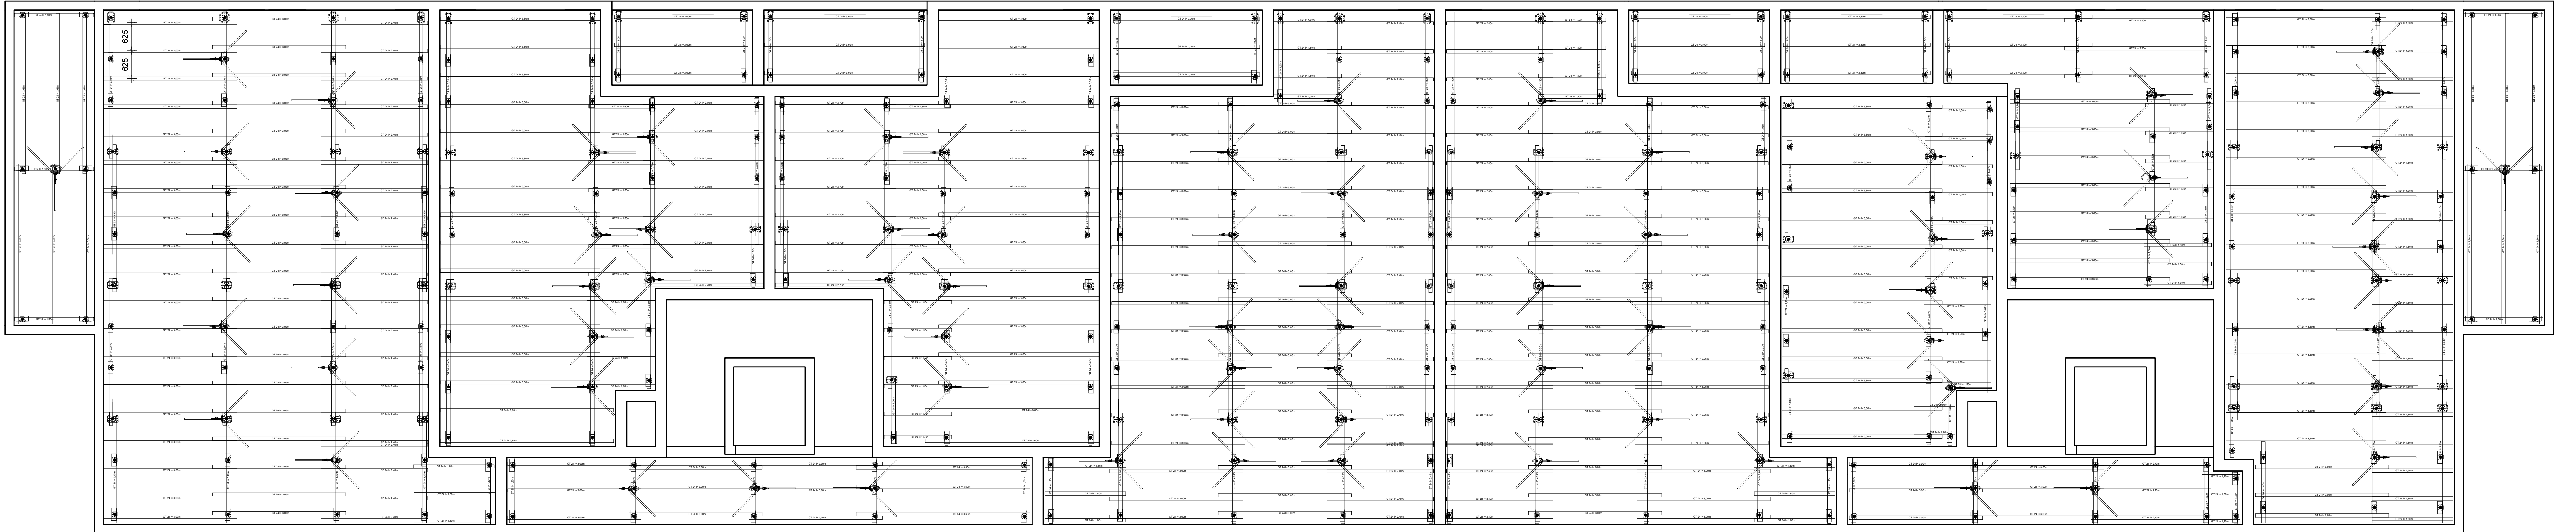



DETAIL SPOJOV NA SPODNÝCH NOSNÍKCH
M 1:25

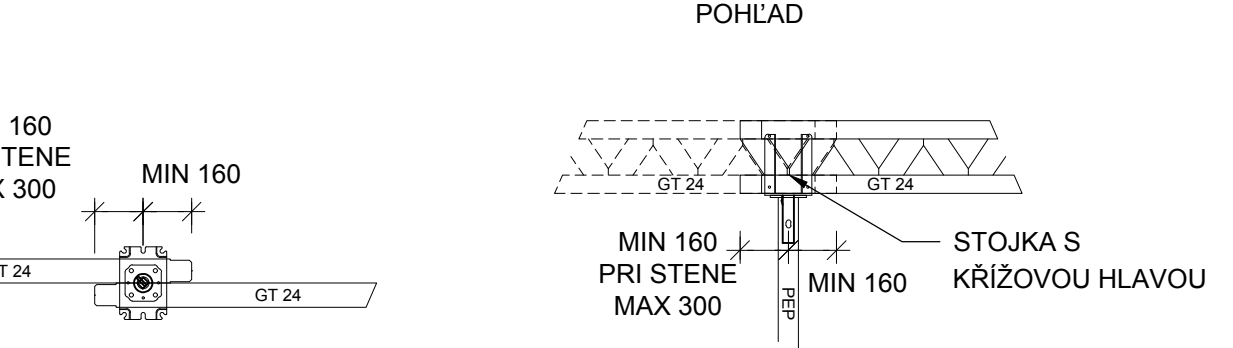

DETAIL STOJOV NA HORNÝCH NOSNÍKCH
M 1:25
PÓDORYS

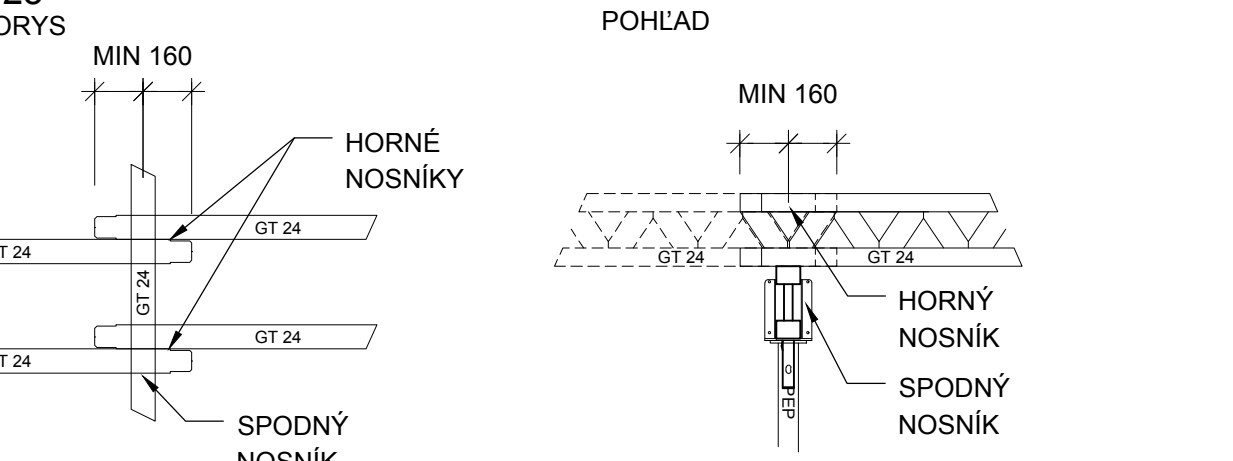


DETAIL ULOŽENIA HORNÝCH NOSNÍKOV
M 1:25
PÓDORYS

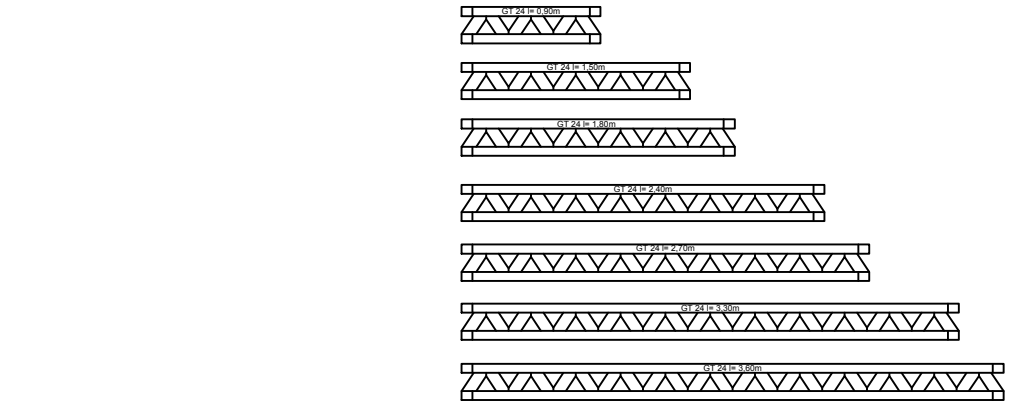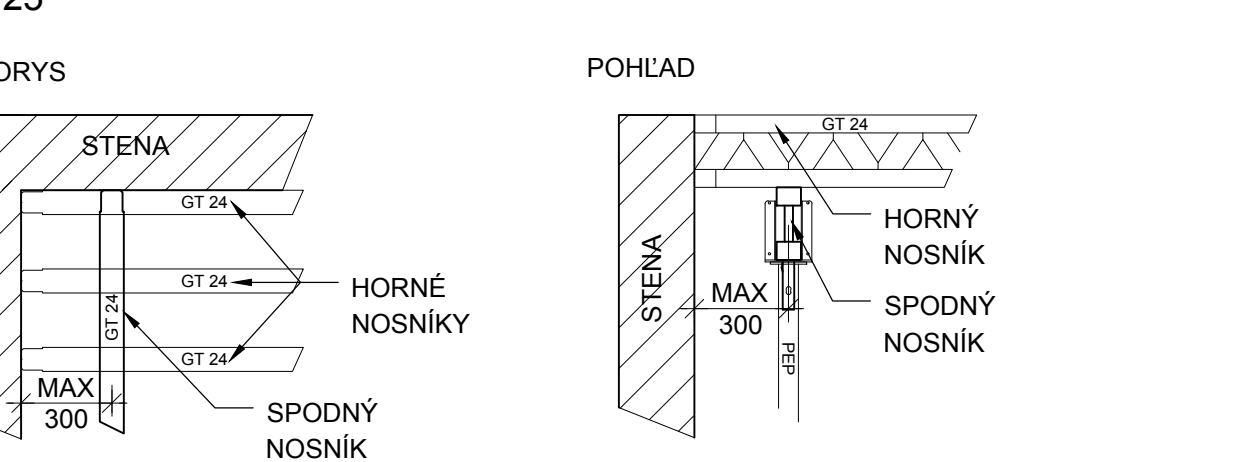

POZNÁMKY

KONŠTRUKČNÉ ZÁSADY - STROPNÉ BEDNENIE

hrúbka stropnej konštrukcie == filigrán + železobetón	220 mm
svetlá výška poschodia	2870 mm
typ nosnej stojky	PEP Ergo D-300+
maximálna vzdialenosť horných nosníkov	625 mm
maximálna vzdialenosť dolných nosníkov	vid' kóty výkresu
maximálna vzdialenosť stojok	vid' kóty výkresu

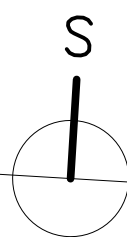

0,000 = 193,700 m.n.m. B.p.v. / SOUŘADNICOVÝ SYSTÉM JTSK

DRUH PRÁCE	DIPLOMOVÁ PRÁCE	FORMÁT	8A4
VYPRACOVAL	BC. MICHAL JAKOBEI	DATUM	03/2021
VEDOUCÍ PRÁCE	DOC. ING. VIT. MOTYČKA CSC.	STUPEŇ PD	-
STAVEBNÍK	GALÉRIA LUČENEC s.r.o.	MERÍTKO	1:50
MÍSTO STAVBY	p.č.: 2655/4, k.ú. Lučenec	Č. VÝKRESU	01
NÁZEV PRÁCE	GALÉRIA LUČENEC – VYBRANÉ ČÁSTI STAVEBNÉ TECHNOLOGICKÉHO PROJEKTU		
STAVEBNÍ OBJEKT	SO 001 – OBCHODNÝ DOM		
ČÁST	STAVEBNÍ TECHNOLOGICKÝ PROJEKT		
OBSAH:	VÝKRES BEDNENIA – STROP NAD 2NP		

PRODUCED BY AN AUTODESK STUDENT VERSION

PRODUCED BY AN AUTODESK STUDENT VERSION